


UITTREKSEL

uit het kadastraal plan van de gemeente *dommel 5^e afdeling*

Sectie *B*

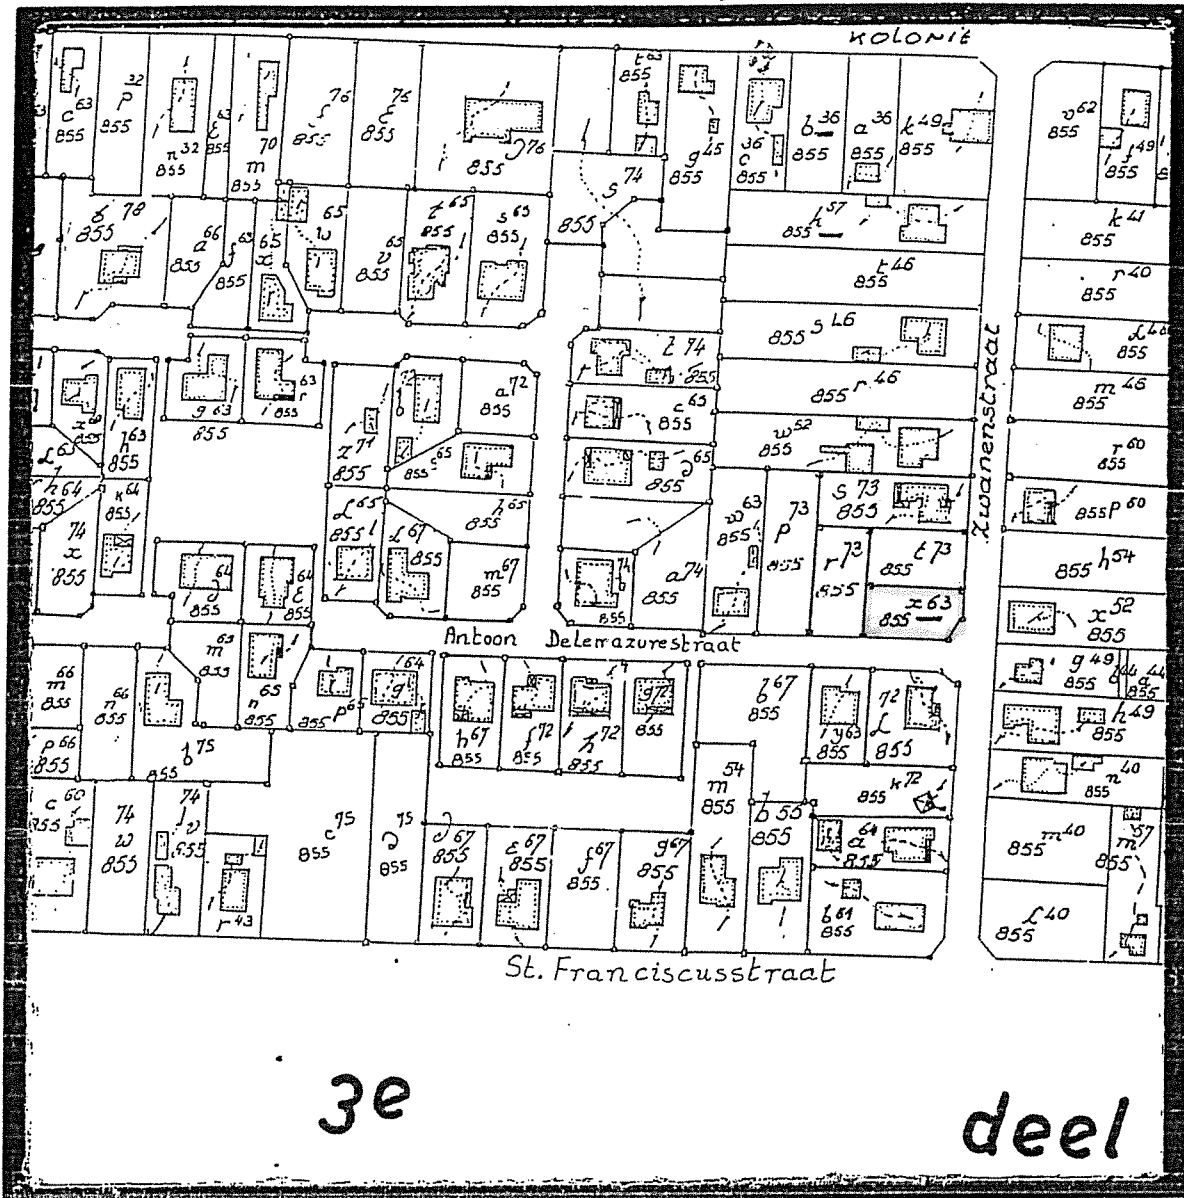

VERBODEN NADruk (1)

SCHAAL: 1/2500

Nr. 16264 van het register mod. 436

Kosten: VIERHONDERD FRANK

Kosten:	F	C
vaste vergelding	400	
voor percelen		
voor aanpalenden		
voor eigenaars		
voor oppervlakten		
TOTAAL	400	

Gelijkvormig verklaard met de aanduidingen van het kadastraal plan. 28-10-1935

Te HASSELT

19

DE GEVOLMACHTIGDE AMBTENAAR,

(1) De Administratie behoudt zich voor haar rechten te doen gelden voor de rechtbanken tegen diegenen die dit verbod niet zouden eerbiedigen.

200.000,00



B. Voor alleenstaande gebouwen:

- 1) Bouwdiepte : max. 14 m. + 3 m. voor de aanhorigheden
(de aanhorigheden dienen met de hoofdbouw één harmonisch geheel te vormen);
- 2) Bouwhoogte : - aantal volwaardige bouwlagen : 1
(onder de kroonlijst)
- hoogte begrepen tussen 2,5 m. en 3,5 m.
- 3) Dakhelling : begrepen tussen 25° en 35°
- 4) Bouwbreedte : mits inachtnaam van de min. afstand tot de zijdelingse perceelsgrenzen, wordt de maximale breedte van de bebouwing op 2/30 van de kavelbreedte gesteld (deze kavelbreedte dient voor elk gedeelte der woning gemeten, evenwijdig met de rooilijn). Deze maximale bouwbreedte mag niettemin niet meer dan 20 m. bedragen.

Art. 10.-Dak en gevelmaterialen :

Zijn aan te passen aan de omringende bebouwing, *bt/*

Daken : mat-zwarte pannen of leien

Gevens : bruin-rood bezande gevelsteen

HASSELT, de 23-05-1979

De Directeur,

Li

A.LIBENS.