


PROVINCIE: LIMBURG  
 GEMEENTE: LOMMEL  
 AFDELING: 5  
 SEKTIE: B  
 NR(S): 855x63

Schaal: 1/500

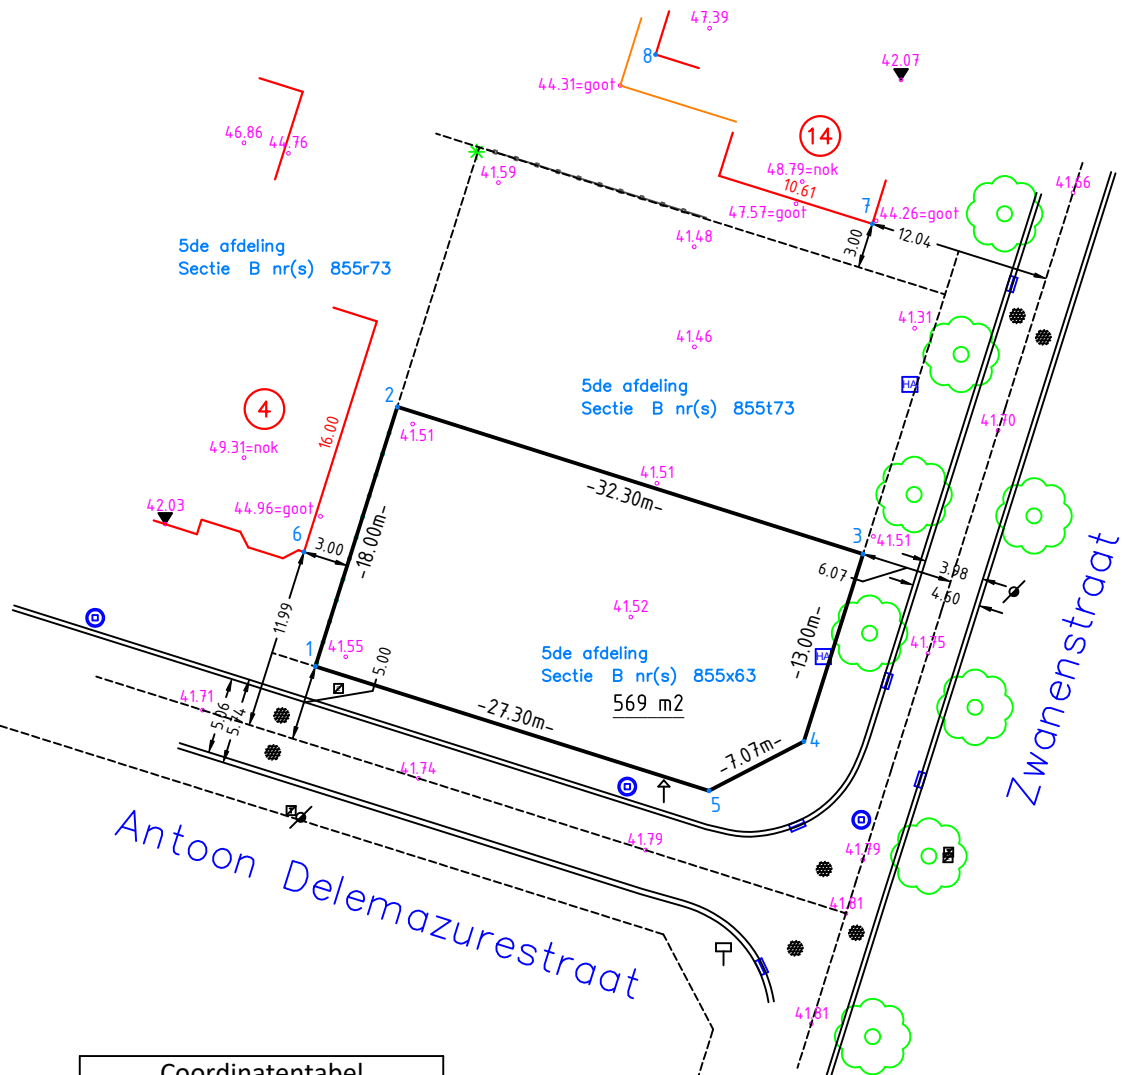


Coördinatentabel			
Nr	X	Y	
1	220299.49	216337.00	
2	220304.91	216354.16	
3	220335.71	216344.43	
4	220331.80	216332.04	
5	220325.52	216328.78	
6	220298.74	216344.57	hoek huis
7	220336.32	216366.27	hoek huis
8	220321.99	216377.46	hoek huis

Opgemeten op 16 oktober 2020 door Landmeter-Expert:

Jean-Pierre Hamblok  
 LAN 040685 - LANDHAM bvba

Beëdigd door de Rechtbank van Eerste aanleg te Hasselt

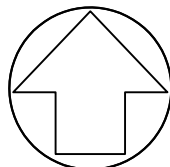

Tel: +32(0)11-54.29.54  
 Gsm: +32(0)496-80.84.67  
 Mail: landmeter@hamblok.be  
 Website: [www.hamblok.be](http://www.hamblok.be)